



Согласовано					
Взам. инв. №					
Подпись и дата					
Инв. № подл.					

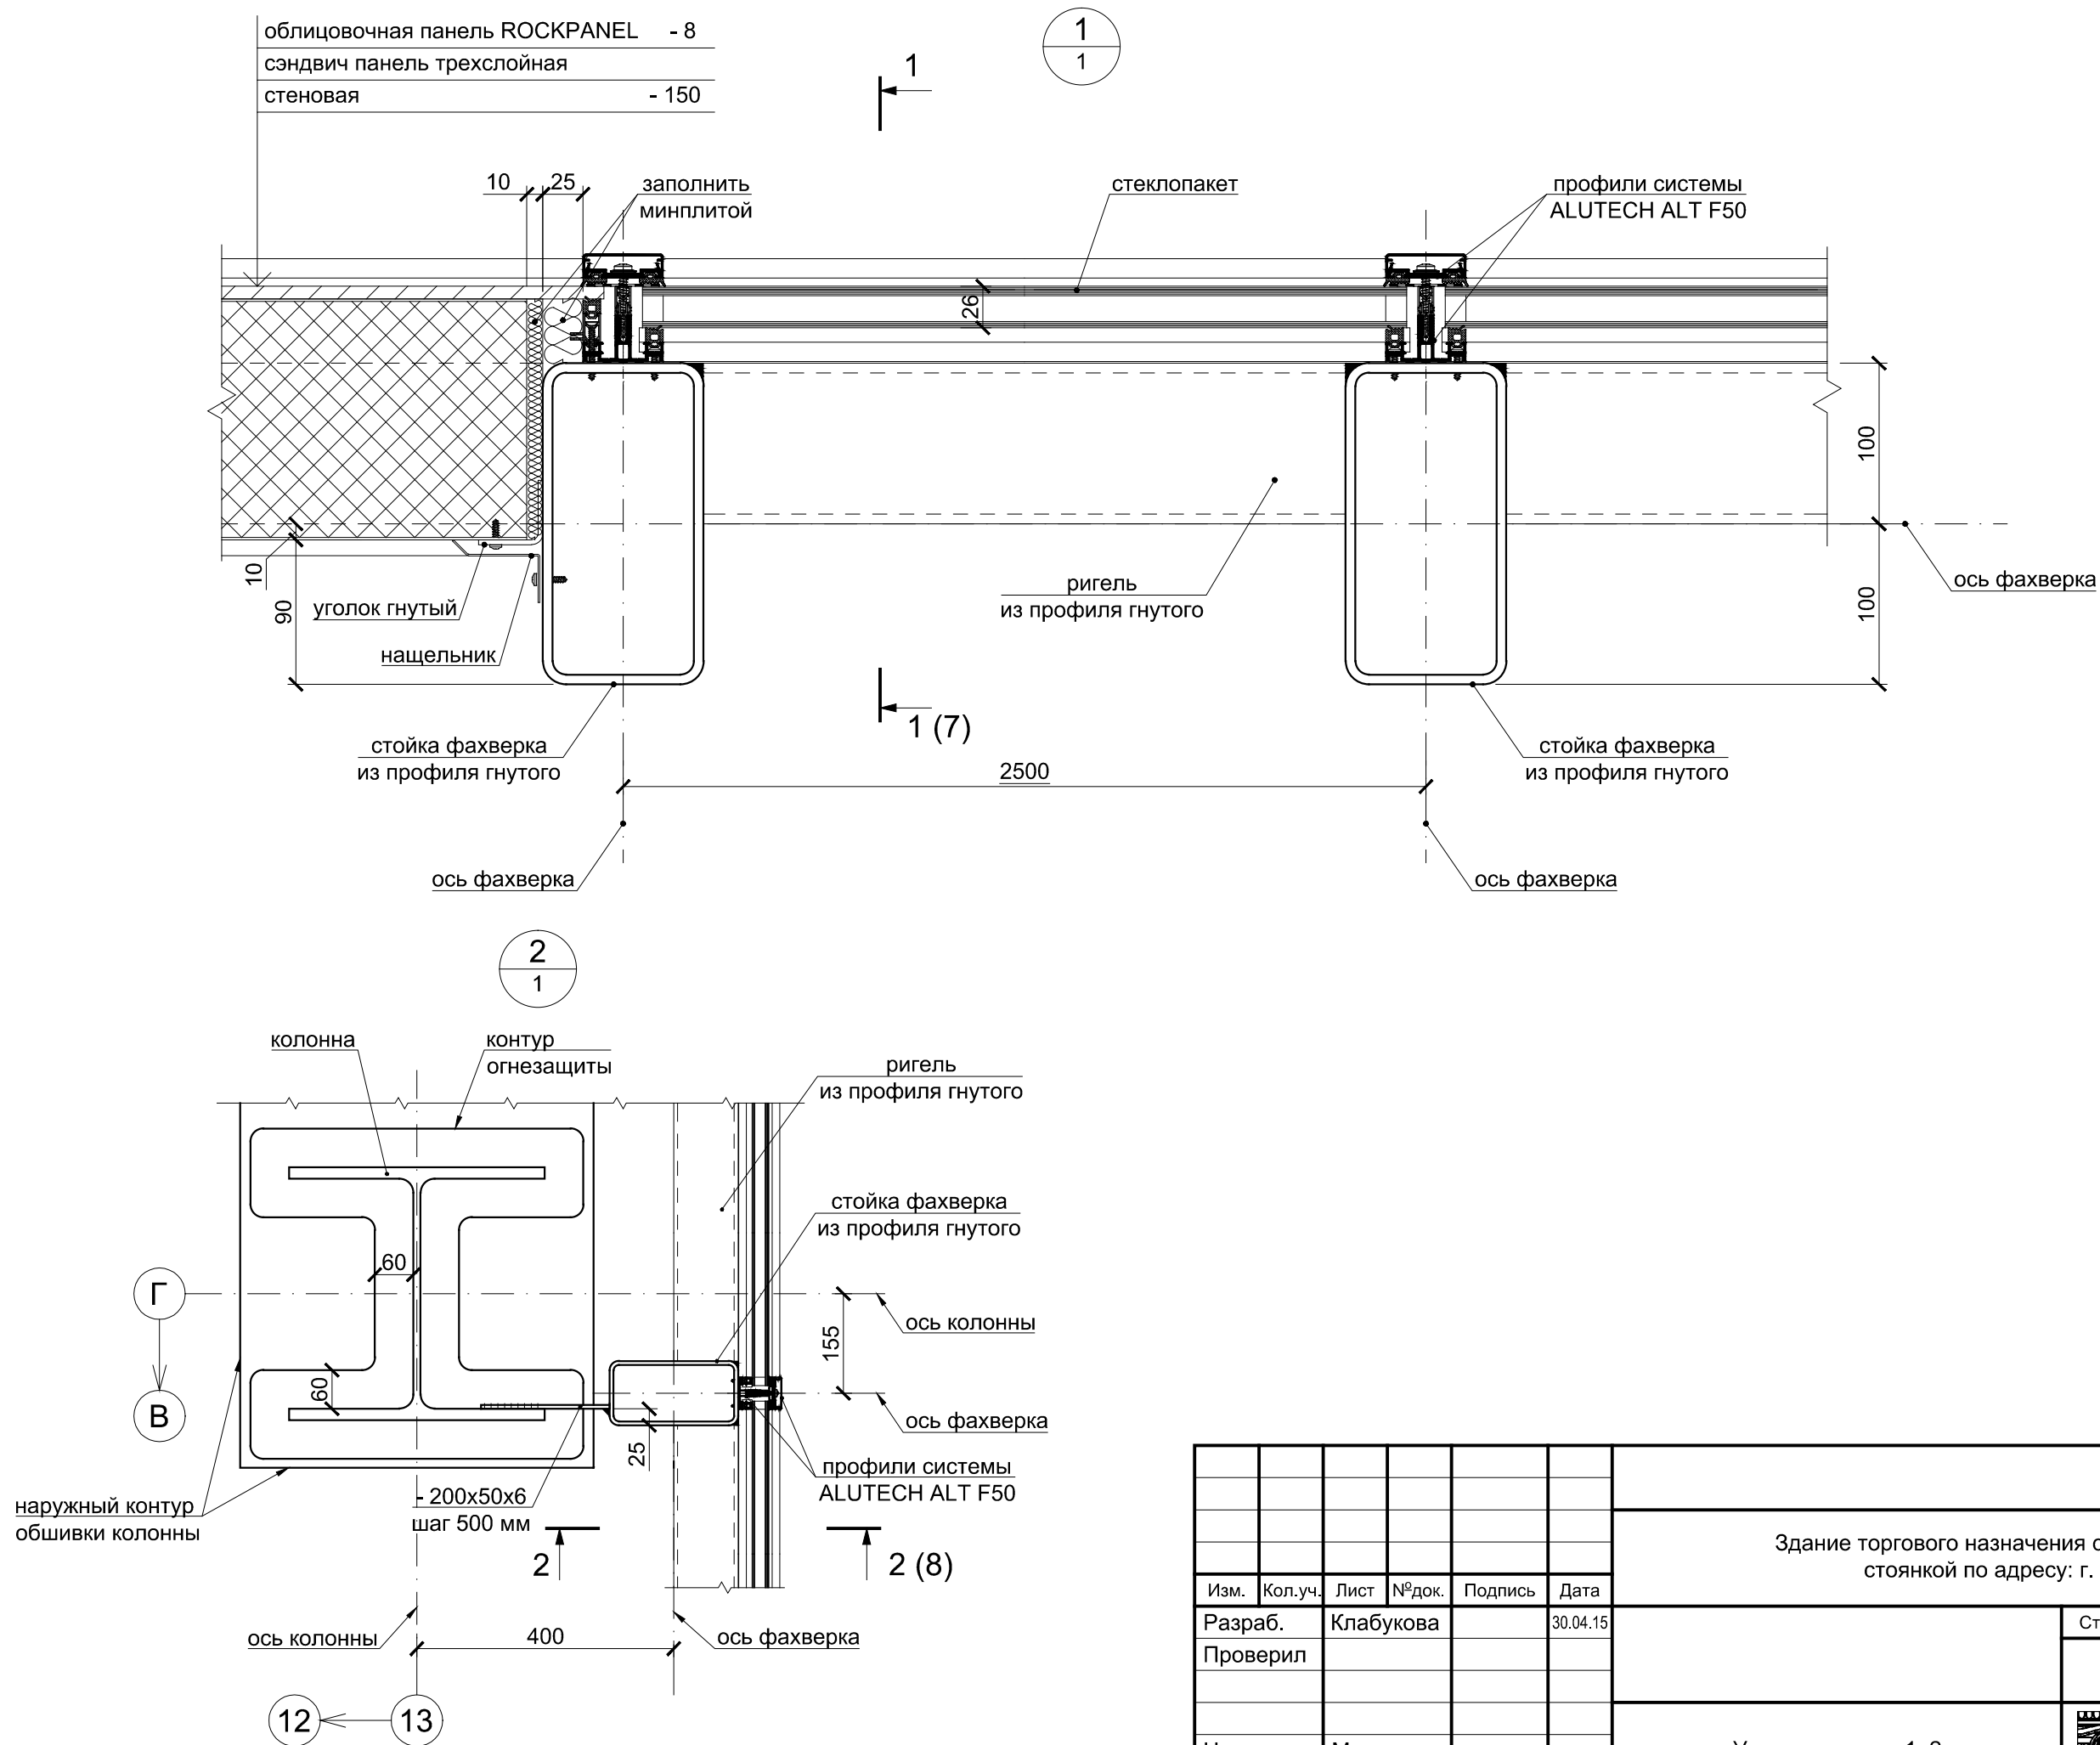


						336-14-КР.АС			
						Здание торгового назначения с крытой автомобильной стоянкой по адресу: г. Киров, ул. Пермская, 35			
Изм.	Кол.уч.	Лист	№ док.	Подпись	Дата		Стадия	Лист	Листов
Разраб.		Клабукова			30.04.15		П	6	
Проверил									
Н.контроль		Машкина				Узлы по стенам 1, 2		ОБЩЕСТВО С ОГРАНИЧЕННОЙ ОТВЕТСТВЕННОСТЬЮ	
ГИП		Козлов						АРХИТЕКТУРНАЯ МАСТЕРСКАЯ КОНСТАНТИНА ПАВЛОВА	


			Согласовано					
						</		

Согласовано					
Взам. инв. №					
Подпись и дата					
Инв. № подл.					

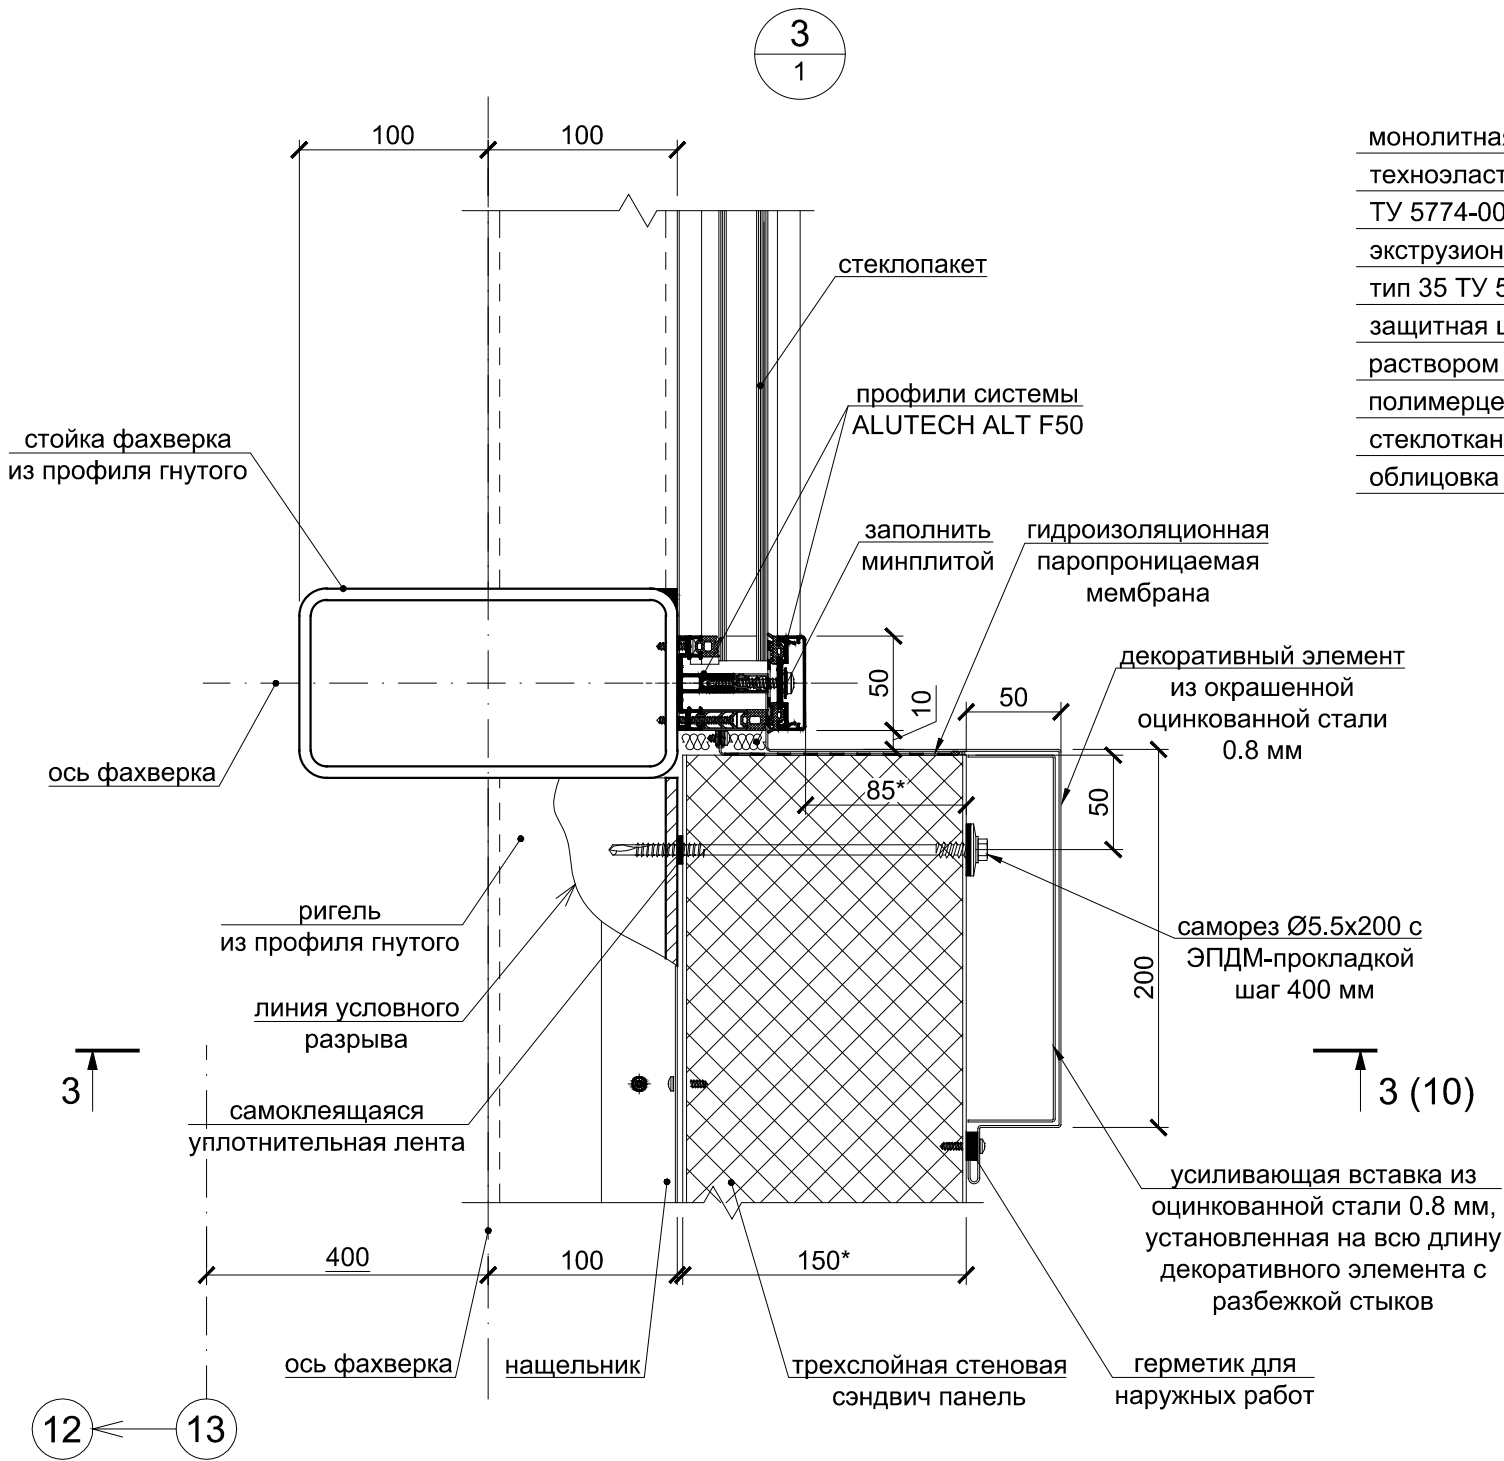


монолитная ж/б стена	- 220
техноэласт ЭПП-4.0	
ТУ 5774-003-00287852-99	- 1 слой
экструзионный пенополистирол "ПЕНОПЛЭКС", тип 35 ТУ 5767-015-56925804 -2011	- 100
защитная штукатурка цементно-песчаным раствором	- 10
полимерцементный раствор "Адгезив"	- min 3
стеклотканевая сетка "Основная" с ячейей 5x5	
облицовка керамогранитной плиткой	

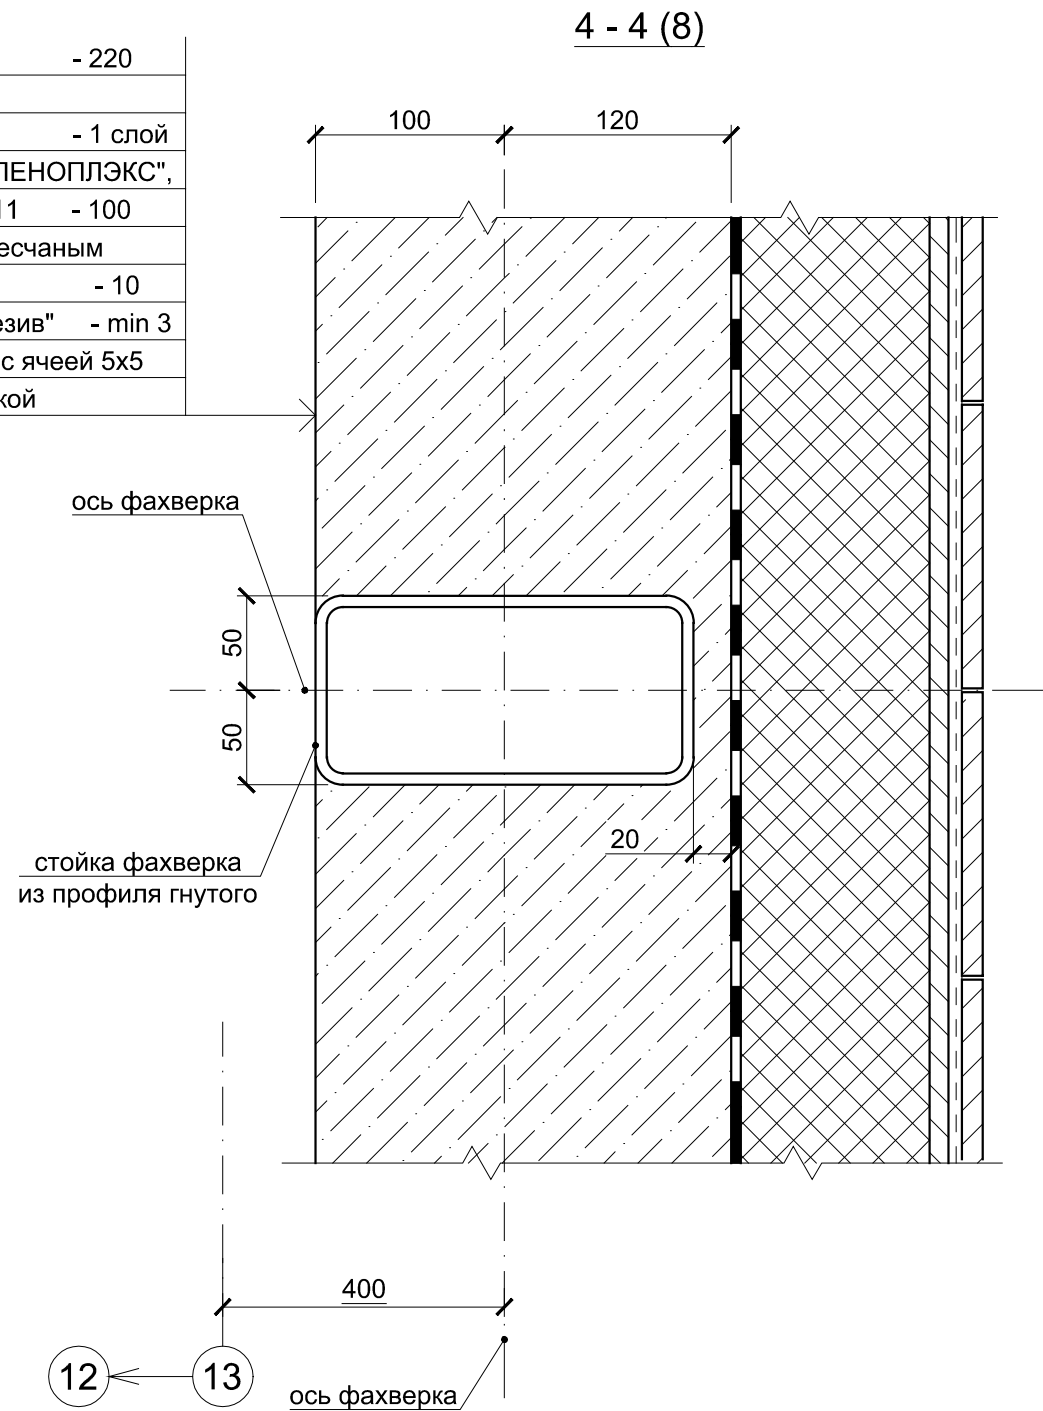

						336-14-КР.АС			
						Здание торгового назначения с крытой автомобильной стоянкой по адресу: г. Киров, ул. Пермская, 35			
Изм.	Кол.уч.	Лист	№ док.	Подпись	Дата		Стадия	Лист	Листов
Разраб.		Клабукова			30.04.15		П	9	
Проверил									
Н.контроль		Машкина				Узел по стене 3. Разрез по стене 4-4		ОБЩЕСТВО С ОГРАНИЧЕННОЙ ОТВЕТСТВЕННОСТЬЮ АРХИТЕКТУРНАЯ МАСТЕРСКАЯ КОНСТАНТИНА ПАВЛОВА	
ГИП		Козлов							

		Согласовано			
Инв. № подл.	Подпись и дата	Взам. инв. №			
			Должность	Фамилия	Подпись
					Дата

3 - 3 (9)

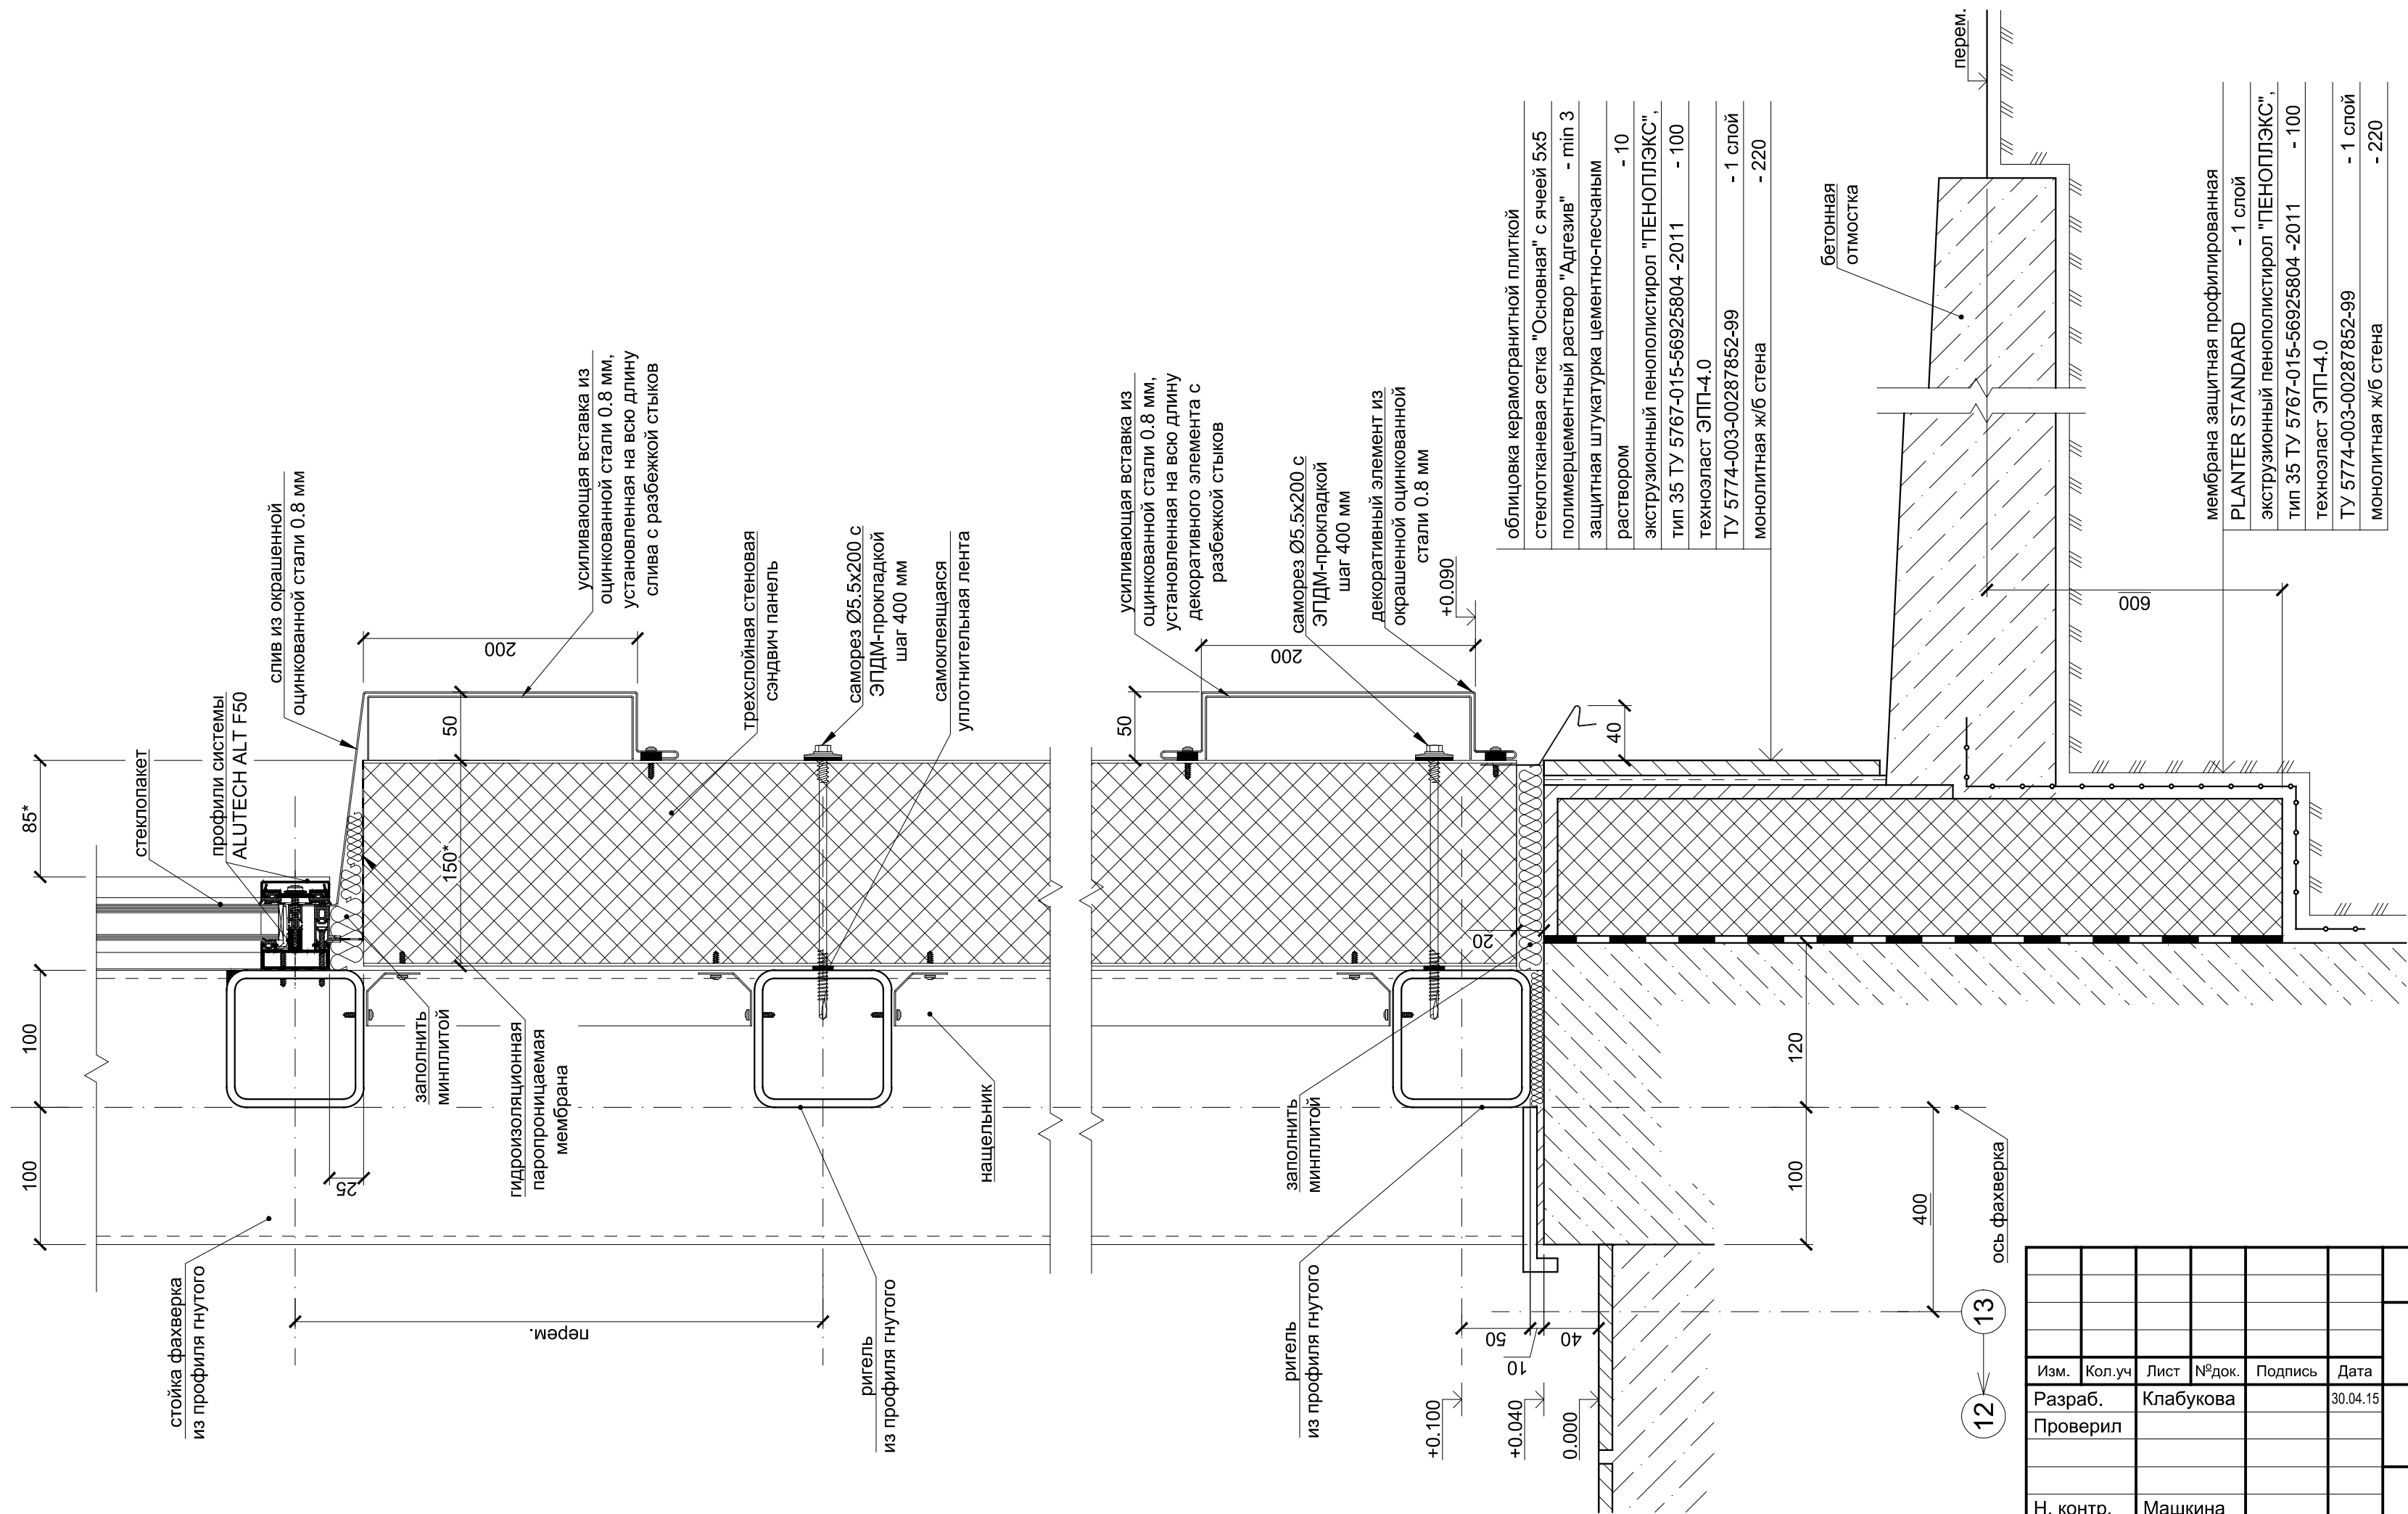

облицовка керамогранитной плиткой	
стеклотканевая сетка "Основная" с ячейей 5х5	
полимерцементный раствор "Адгезив" - min 3	
защитная штукатурка цементно-песчаным раствором	- 10
экструзионный пенополистирол "ТЕНОПЛЭКС", тип 35 TU 5767-015-56925804 -2011	- 100
техноласт ЭПП-4.0	
TU 5774-003-00287852-99	- 1 слой
монолитная жб стена	- 220

мембрана защитная профилированная	
PLANTER STANDARD	- 1 слой
экструзионный пенополистирол "ПЕНОПЛЭКС",	
тип 35 TV 5767-015-56925804	- 100
технопласт ЭПП-4.0	
TU 5774-003-00287852-99	- 1 слой
монолитная ж/б стена	- 220

						336-14-КР.АС			
						Здание торгового назначения с крытой автомобильной стоянкой по адресу: г. Киров, ул. Пермская, 35			
Изм.	Кол.уч	Лист	№доку.	Подпись	Дата		Стадия	Лист	Листов
Разраб.		Клабукова			30.04.15		П	10	
Проверил									
Н. контр.		Машкина				Разрез по стене 3-3		ОБЩЕСТВО С ОГРАНИЧЕННОЙ ОТВЕТСТВЕННОСТЬЮ АРХИТЕКТУРНАЯ МАСТЕРСКАЯ КОНСТАНТИНА ПАВЛОВА	
ГИП		Козлов							