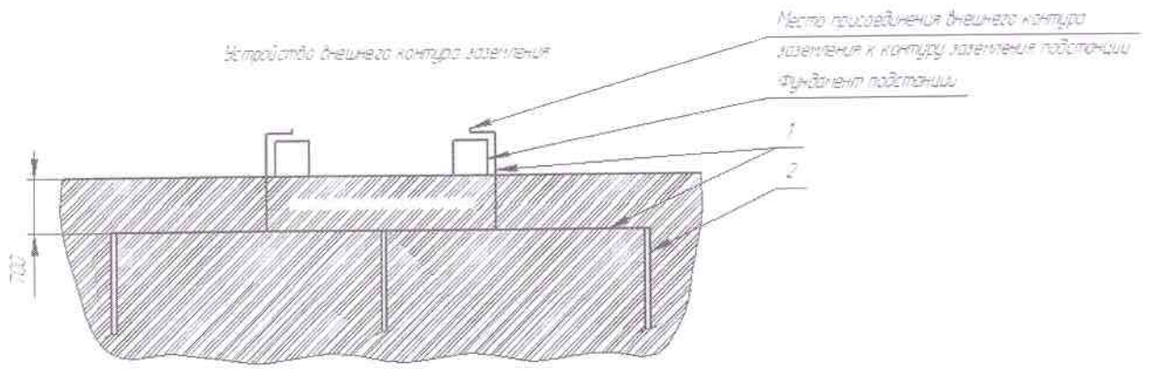

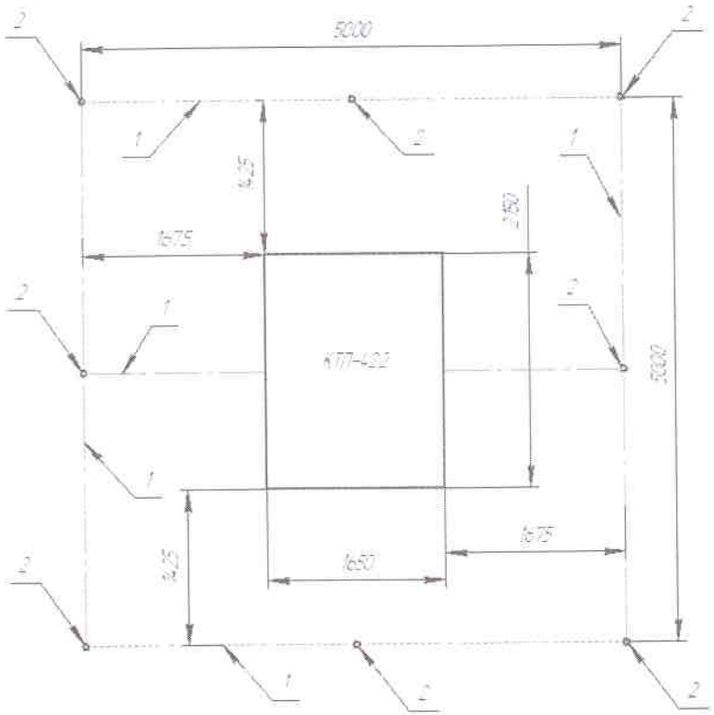

1. N 140
2. Внутренний контур заземления не показан, работы по его реконструкции не требуются
3. Места присоединения заземляющего устройства к контуру уточнить после исхода из удобства контакта
4. Устройство заземления выполнить в соответствии со СНиП 3.05.06-85
5. Все соединения заземляющего устройства выполнить электросварной внахлест
6. Проверочный расчет сопротивления устройства приведен на листах 2, 3

Поз.	Обозначение	Наименование	Кол-во	Примечание
1	ГОСТ 103-76	Сталь полосовая 40×4 мм	26,25	полоса для контура заземления
2	ГОСТ 8509-93	Сталь уголковая 100×100×6,5, L=2,5м	8	вертикальный заземлитель

Изм.	Кол.уч.	Лист	№док.	Подп.	Дата
ГИП					05.10
Нач. отдела					05.10
Начальник					05.10
Проверил					05.10
Разработал					05.10

ОАО "МОЗСК"

Строительство новой КТП-250 кВа и отходящей	Стадия	Лист	Листов
	Р	В.1	3
КТП-422	ООО "ТРАД стиль"		
Расчет внешнего контура заземления			

Согласовано

Инв. № подл. | Подп. и дата | Взам. инв. №