



Продольный профиль теплотрассы

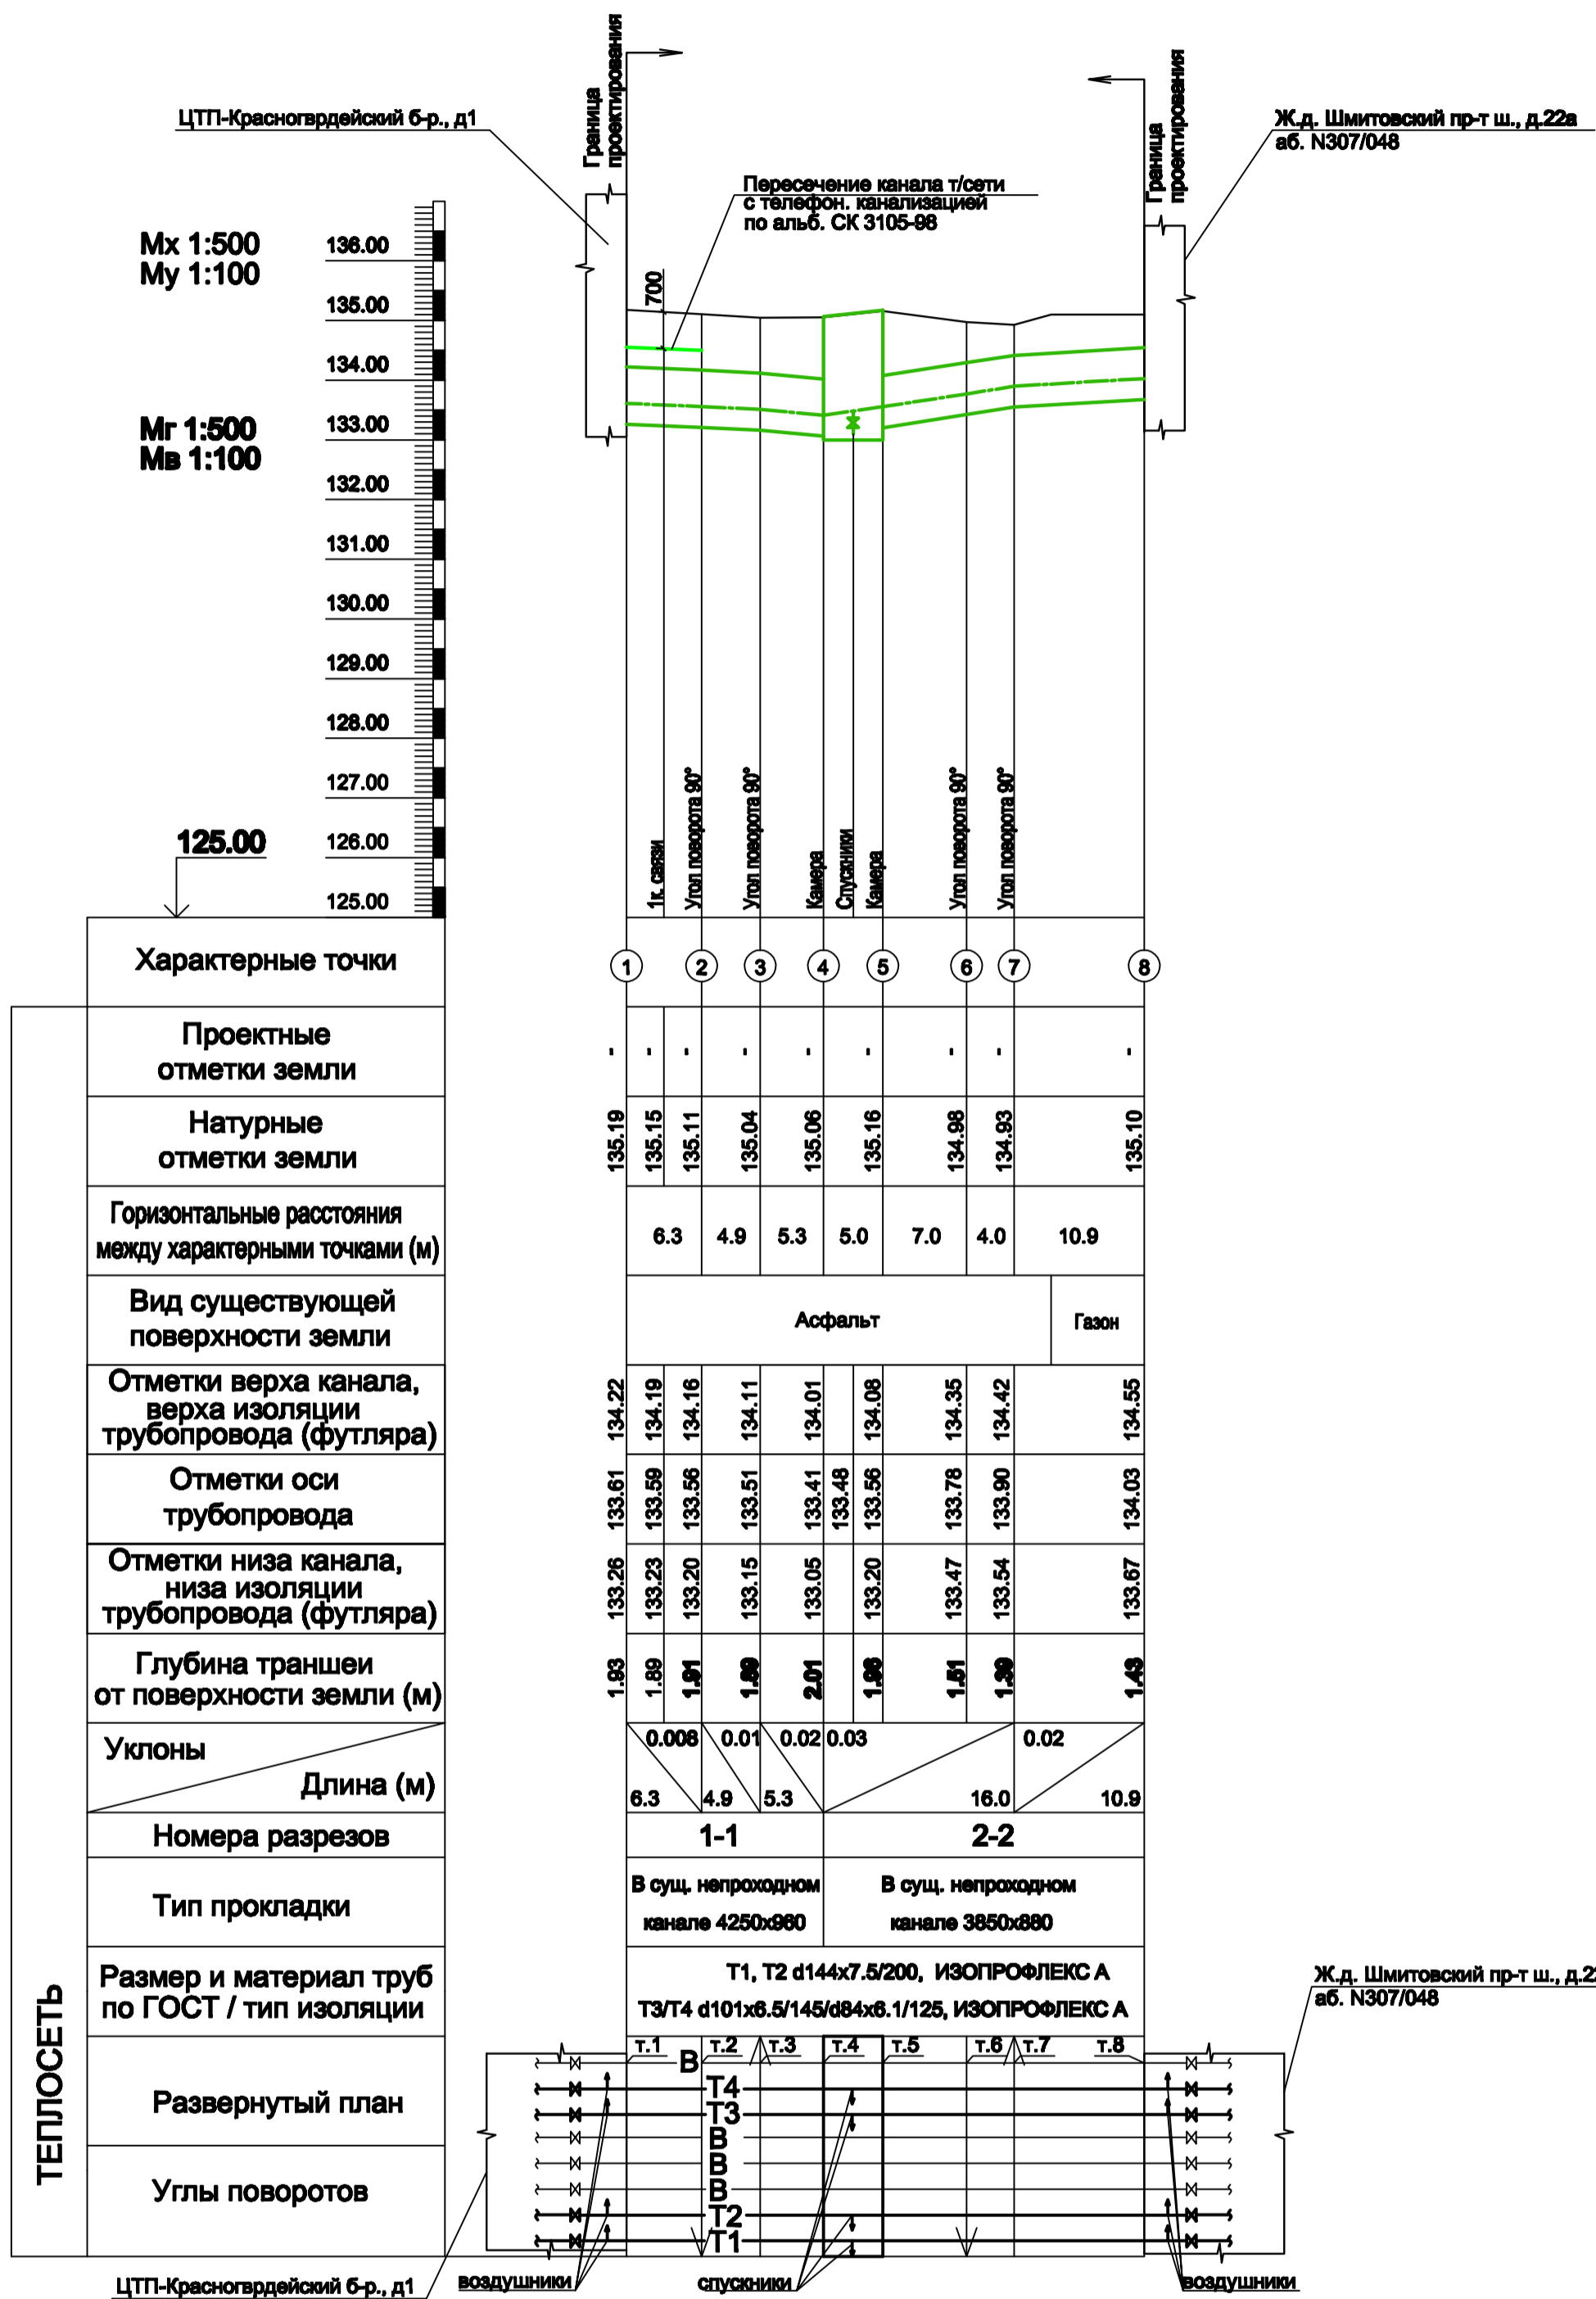


Сечения

1-1

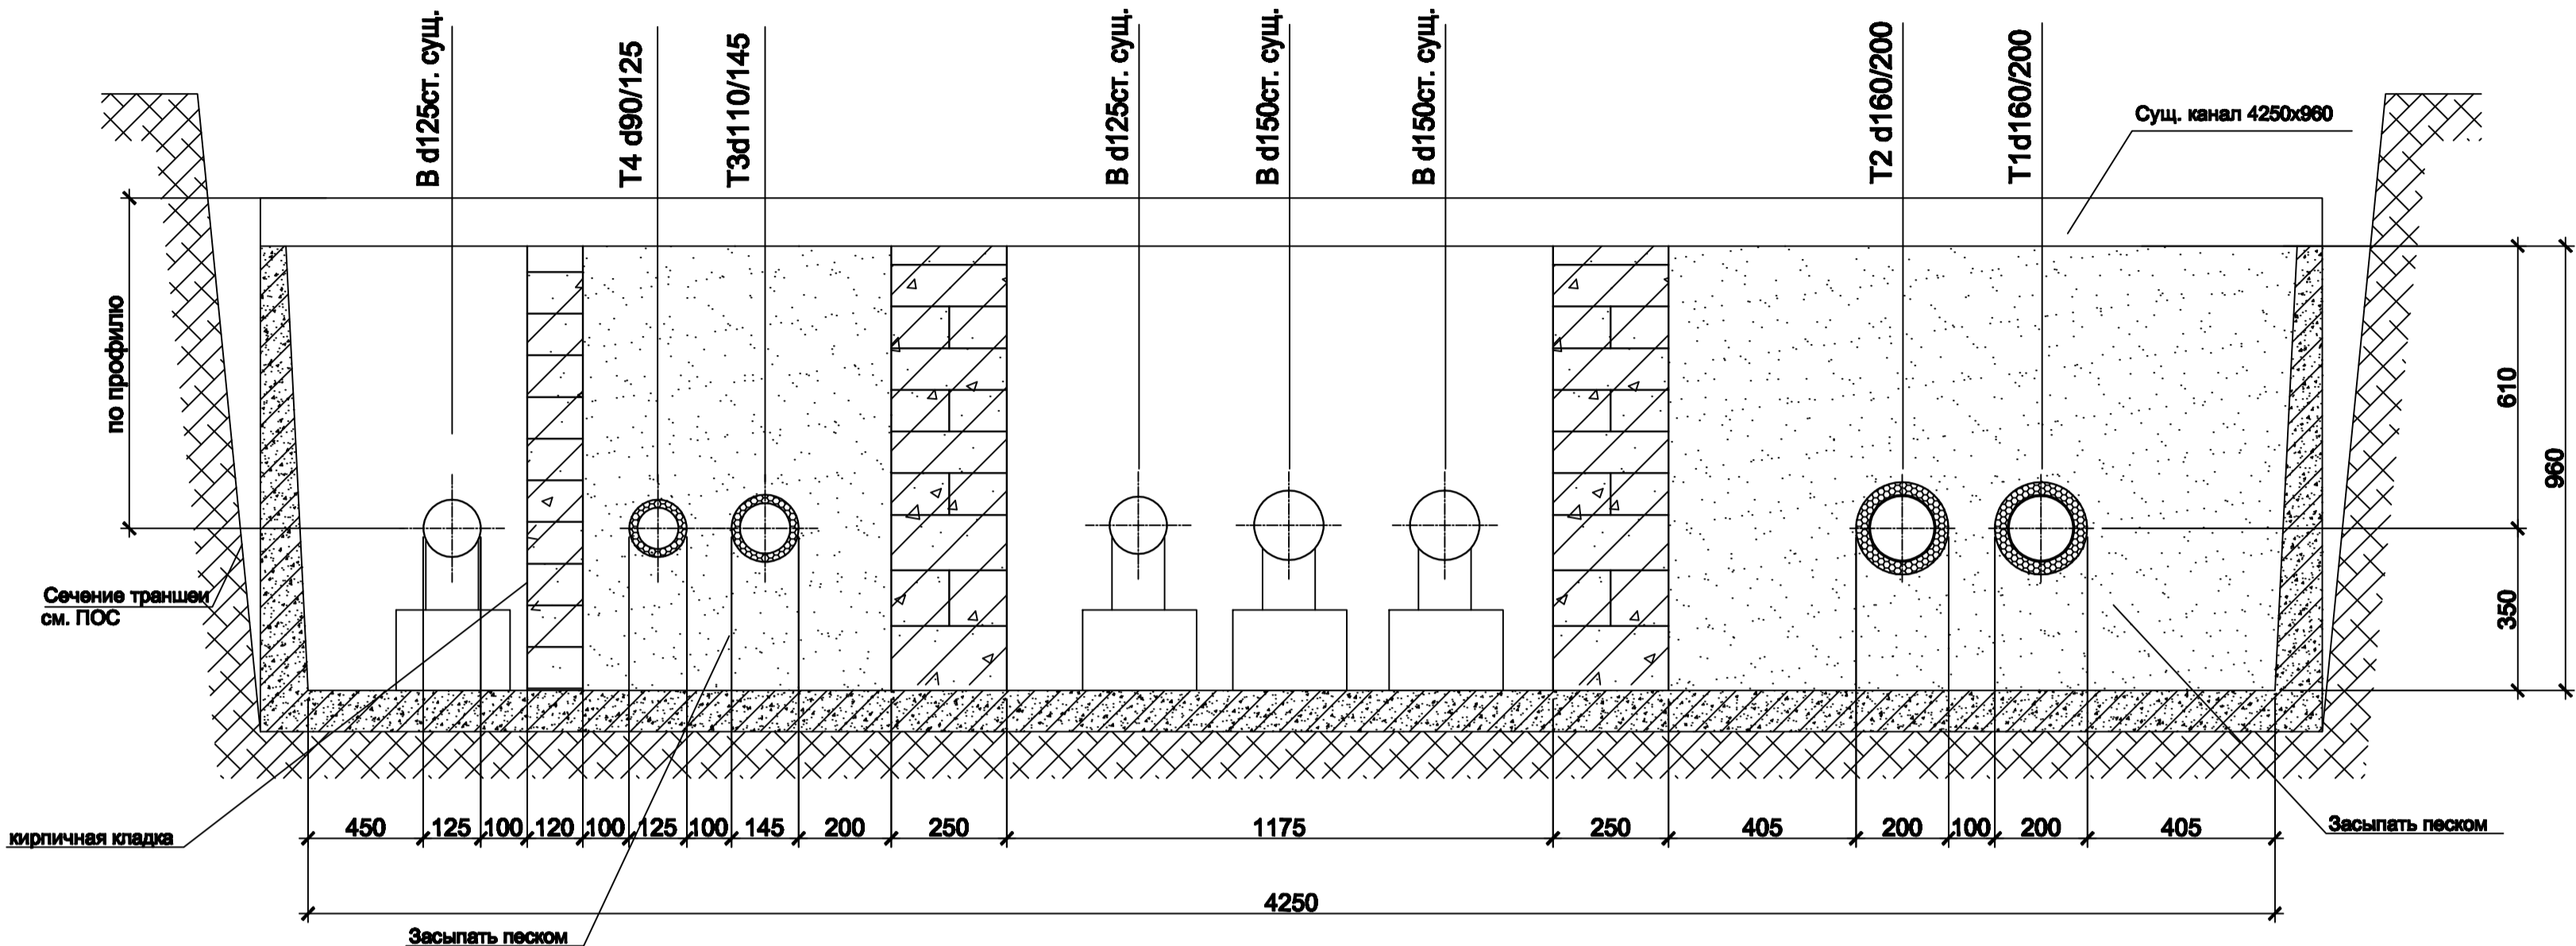

2-2

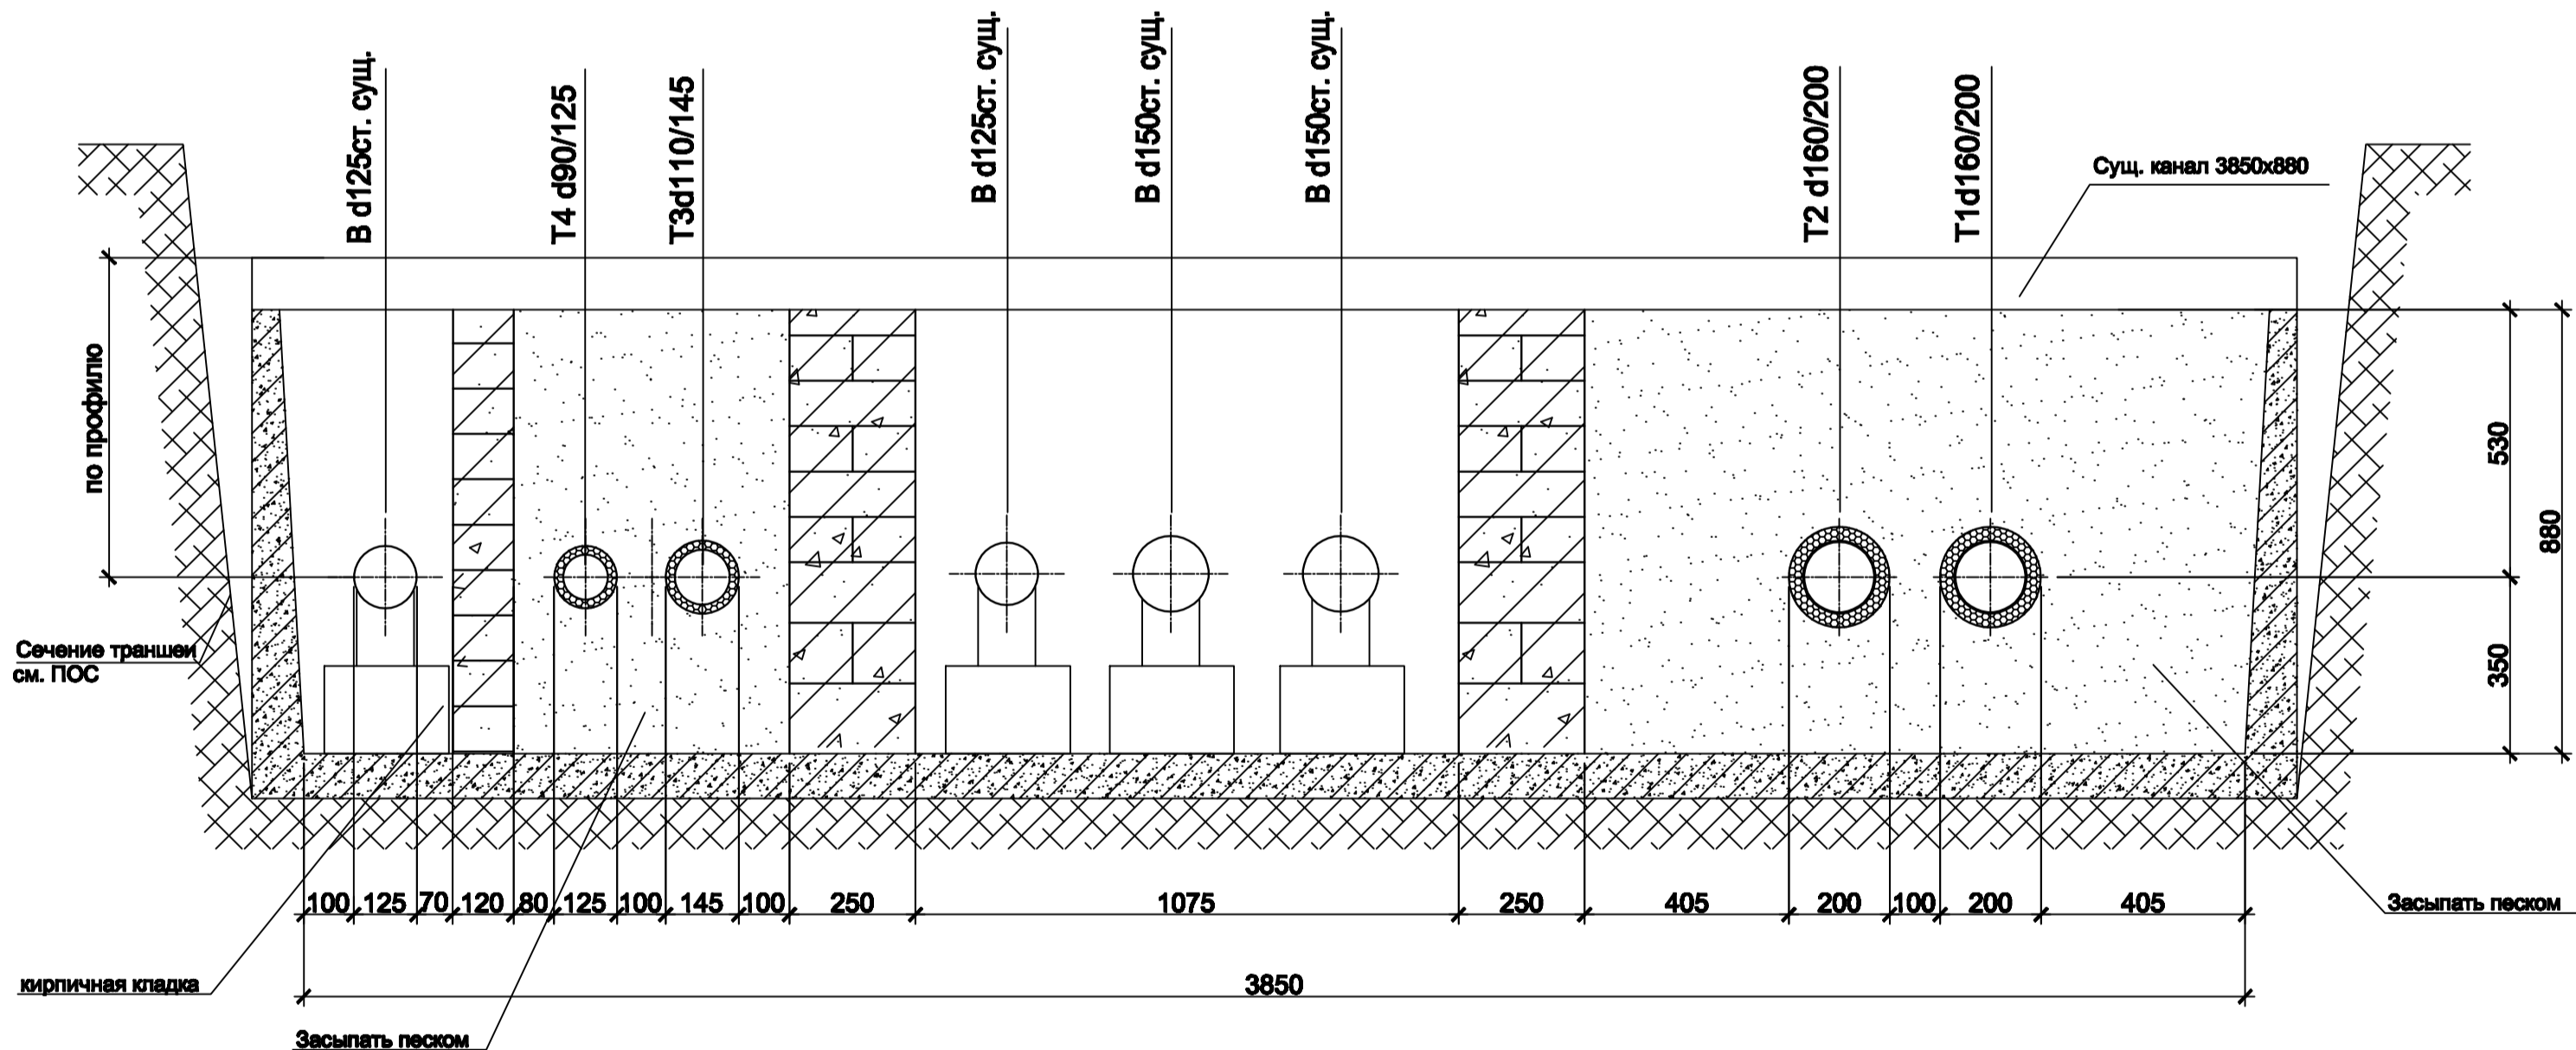

Примечание:
Место расположение трубопроводов в канале уточнить по месту.
Перед производством работ отшурфить существующие коммуникации с целью уточнения отметок и глубины заложения.
Предусматривать защиту сущ. коммуникаций не надо, т.к. защита их уже предусмотрена.
Трассировка и заглубление теплотрассы не меняется.

						1-ПП-РП-048/09 - ТС			
						Филиал N1 "Центральный" ОАО "МОЭК"			
Изм.	Кол.уч.	Лист	№ док.	Подп.	Дата	Реконструкция теплотсети по адресу: Шмитовский пр-т ш., д.22а	Студия	Лист	Листов
ГИП	Захаров						РП	8	
Н. контр.	Захаров								
Проверил	Мартыненко					Продольный профиль теплотрассы.			
Разработ.	Титков								
						ООО "НПО "ЦентрЭнергоПроект"			