


ЗАКАЗ № МЭП-09/00025-14.01.2009г
в 1-й части
часть 1-я


схема расположения частей

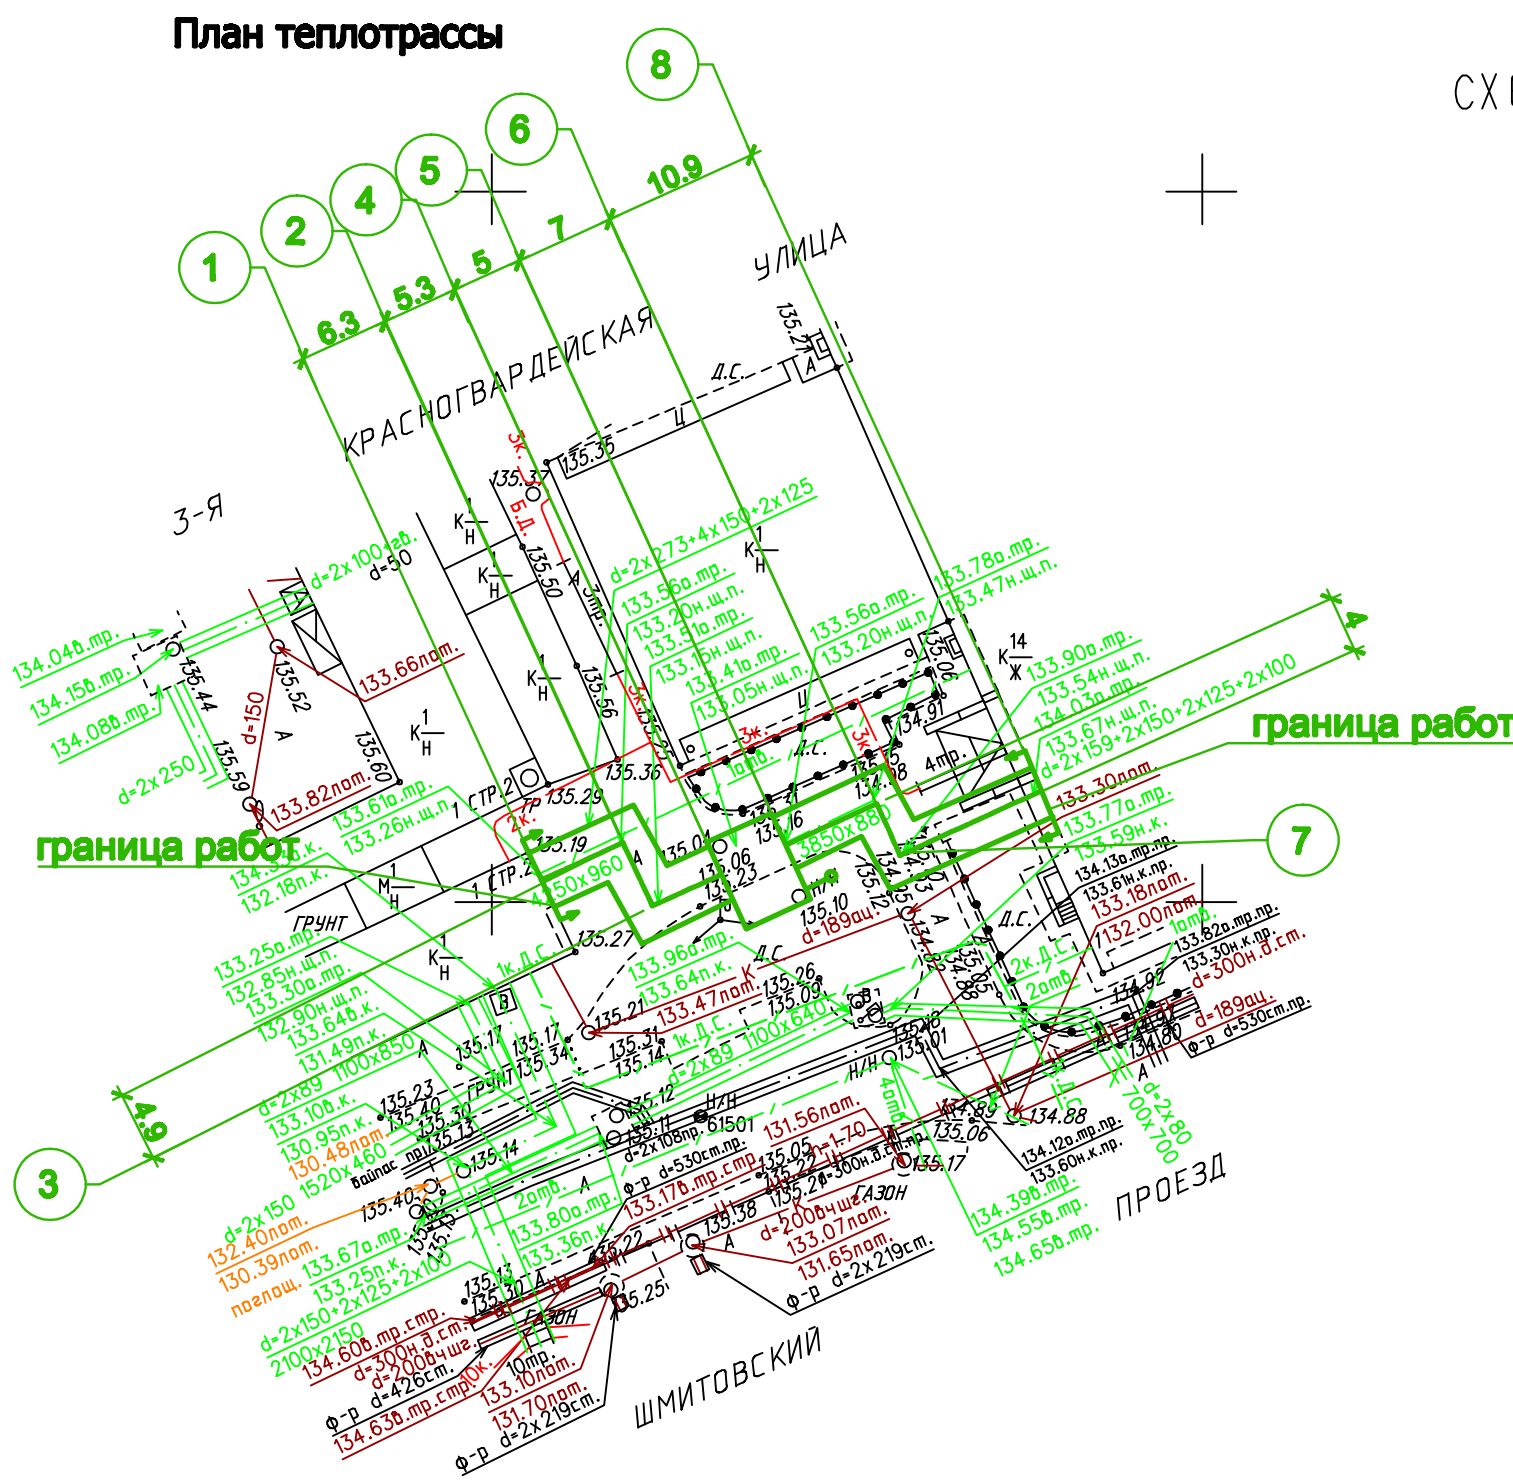


Данный топографо-геодезический план является точной копией с оригинала,
выданного ГУП "Мосгоргеотрест" Заказ № МЭП-09/00025 от 14.01.09 г.
Гл. инженер проекта А.С.Захаров

ЛИНИИ ГРАДОСТРОИТЕЛЬНОГО РЕГУЛИРОВАНИЯ
НА ДАННОМ УЧАСТКЕ ОТСУТСТВУЮТ ПО СОСТОЯНИЮ НА 20.01.2009г.

Условные обозначения подземных коммуникаций

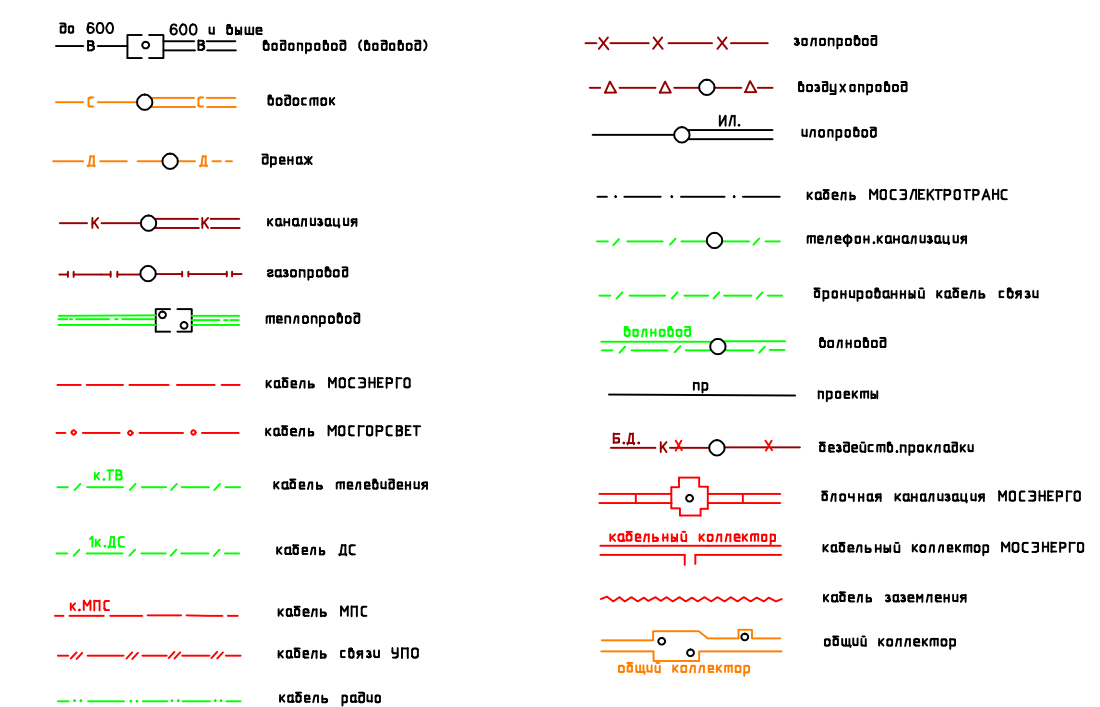

УСЛОВНЫЕ ОБОЗНАЧЕНИЯ ЛИНИЙ ГРАДОСТРОИТЕЛЬНОГО РЕГУЛИРОВАНИЯ :

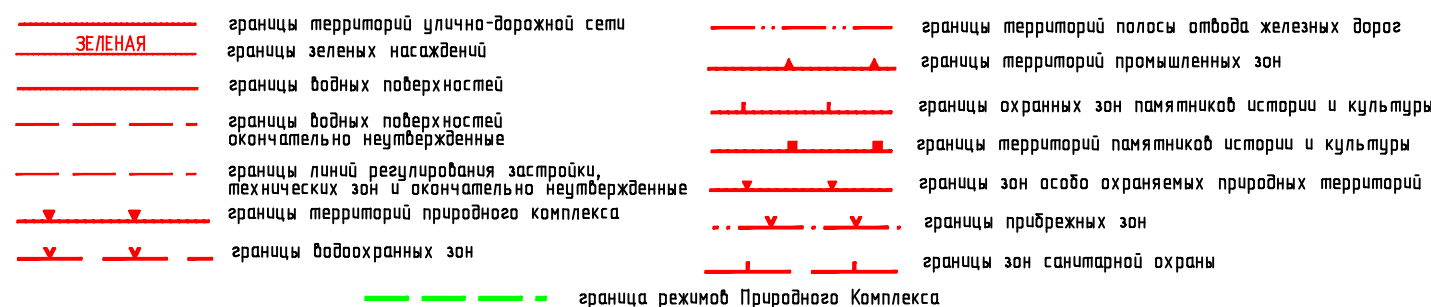

Срок действия инженерно-топографического
плана составляет 3 календарных года с момента
выпуска, (п.2.1.25 приложения к постановлению
Правительства города Москвы от 07.12.2004 года № 857ПП)

По вопросам несоответствия планового
положения подземных коммуникаций обращаться по тел. 251-26-65

ЛИНИИ ГРАДОСТРОИТЕЛЬНОГО РЕГУЛИРОВАНИЯ
НА ДАННОМ УЧАСТКЕ ОТСУТСТВУЮТ ПО СОСТОЯНИЮ
НА 20.1.2009 г.



ДСП

Без печати ГУП "Мосгоргеотрест" действителен Использование другим организациями не допускается		ИНЖЕНЕРНО-ТОПОГРАФИЧЕСКИЙ ПЛАН		© ГУП "Мосгоргеотрест"	
Полевые работы: <i>Орещина П. Б.</i>		Заказ № МЭП-09/00025		от 14.01.2009	
Намерз. работы: <i>Воронова В. А.</i>		Заказчик: ОАО "МОЭК-Проект"		Наименование объекта:	
Подзем. работы: <i>Самойлова Н. О.</i>					
Корректировка: <i>Фигурова Л. Г.</i>					
Контроль: <i>Семенин А. А.</i>					
Литр (кр. лкм.): <i>Назаров В. Н.</i>		Адрес объекта: Шмитовский проезд, д.22А		Лист	Листов
Дубликат кр.пл.: <i>Петрушина М. Д.</i>		Наименование: А-Х-03-03, А-Х-03-04, А-Х-03-15, А-Х-03-16		1	1
Дата выпуска заказа: 27.01.2009				Масштаб	1:500

1-ПП-РП-048/09 - ТС					
Филиал №1 "Центральный" ОАО "МОЭК"					
Изм.	Кол.уч.	Лист	№ док.	Подп.	Дата
Реконструкция теплотрассы по адресу: Шмитовский пр-т ш., д.22а				Статус	Лист
				РП	7
План теплотрассы.				ООО "НПО "ЦентрЭнергоПроект"	
ГИП	Захаров				
Н. контр.	Захаров				
Проверил	Мартыненко				
Разработ.	Титков				