


## Ситуационный план

**T1, T2 d144x7.5/200 "Изопрофлекс А"**  
**T3 d101x6.5/145, T4 d84x6.1/125 "Изопрофлекс А"**  
**прокладка в сущ. непроходном канале 3850x880,**  
**канал засыпать песком,**  
**сущ. водопровод 2d150, 2d125**  
**L=43.4м**

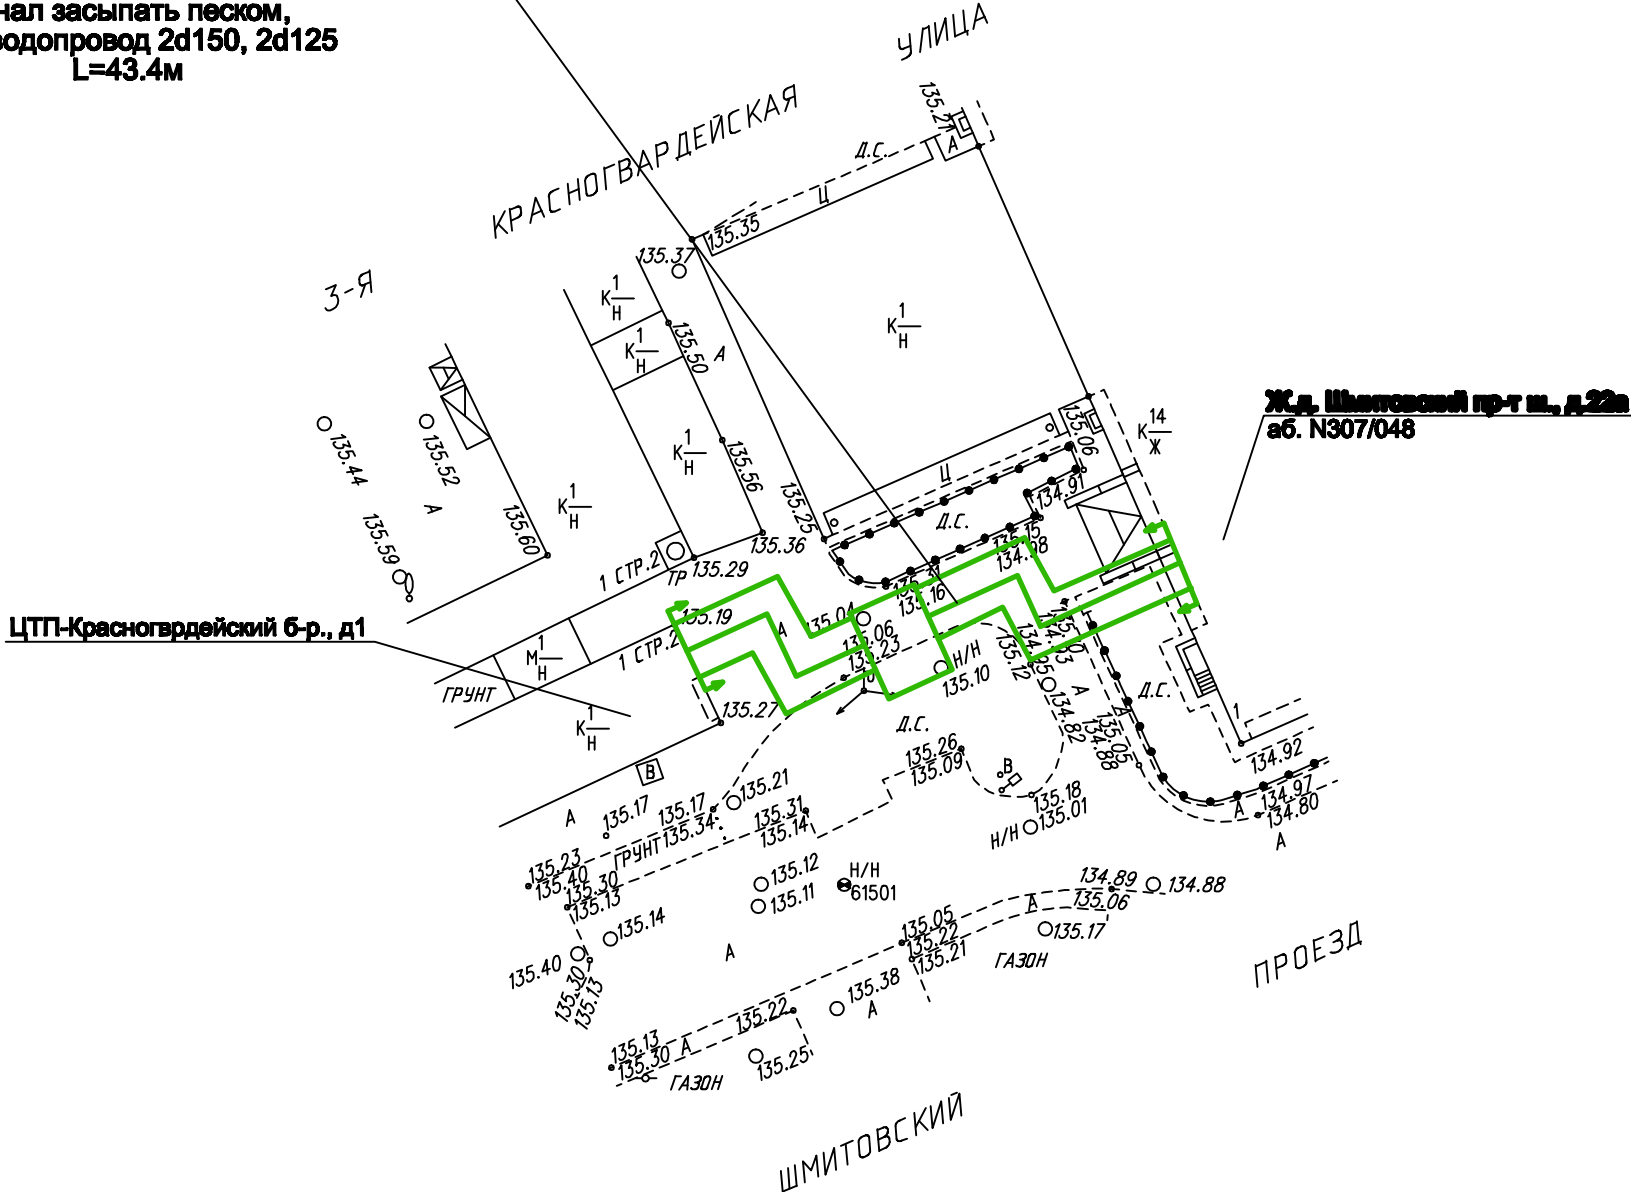

						1-ПП-РП-048/09 - ТС				
						Филиал N1 "Центральный" ОАО "МОЭК"				
Изм.	Кол.уч.	Лист	№ док.	Подп.	Дата	Реконструкция теплосети по адресу: Шмитовский пр-т ш., д.22а	Стадия	Лист	Листов	
							РП	5		
ГИП		Захаров					Ситуационный план.	ООО "НПО "ЦентрЭнергоПроект"		
Н. контр.		Захаров								
Проверил		Мартыненко								
Разраб.		Титков								

инвN Подп.	Дата подписи	Взам. инвN