


Спецификация					
поз.	Обозначение	Наименование	ед. изм.	колич.	примечание
1	шт64.102.050	Шаровой кран "Балпомакс"	шт	2	3.0
2	шт64.102.025	Ду50/Ру40	шт	2	1.0
3	шт64.102.050	Ду50/Ру40	шт	1	3.0
4	11616к	Кран контрольный	шт	1	
5	Изопрофлекс А®	Концевой предохранитель ДНЕС 2700 160/200	шт	4	
6	Изопрофлекс А®	Концевой предохранитель ДНЕС 2600 110/145	шт	2	
7	Изопрофлекс А®	Концевой предохранитель ДНЕС 2400 90/125	шт	2	
8		Опоры скользящие диалектрические			
	ТДор.4.903-10 в.5	57-Т13.04	шт	1	
9		Опорная подушка ОП1	шт	1	

- Условные обозначения.
- Шаровой кран
  - Концевой элемент тр-да с металлической заглушкой изоляции

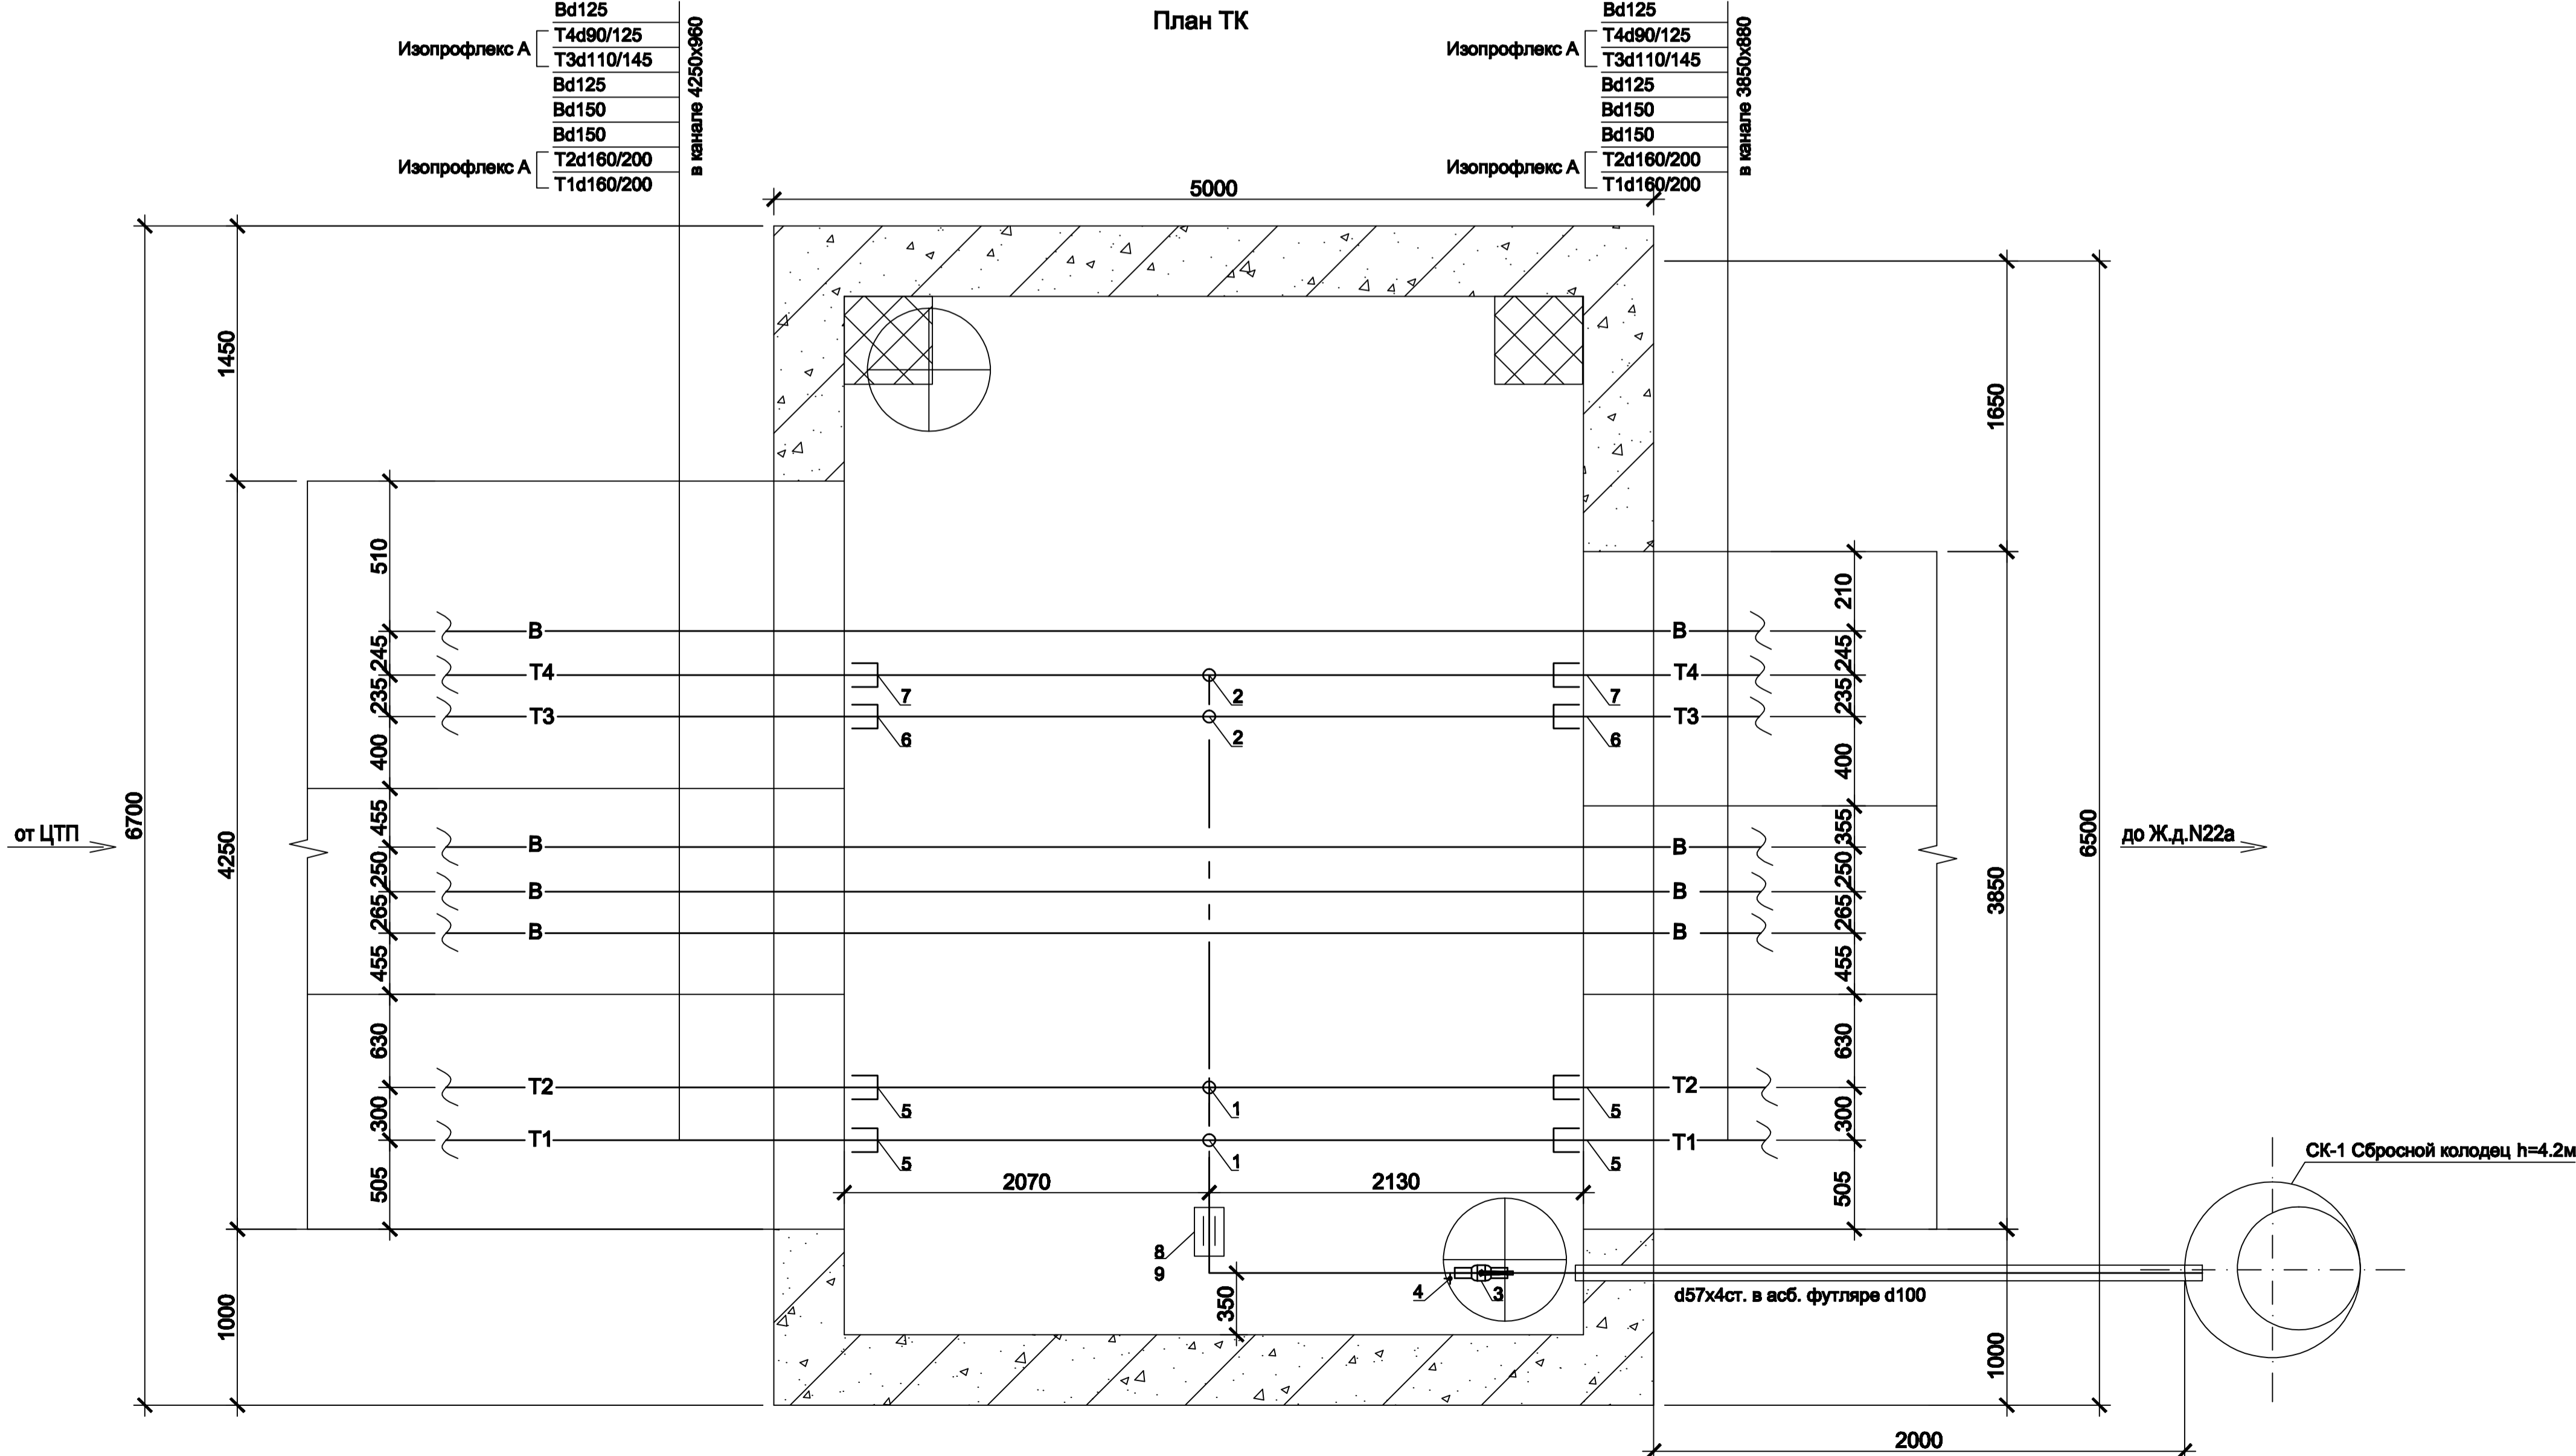

Смотровая камера ТК существующая.  
Место расположение трубопроводов в канале уточнить по месту.

1-ПП-РП-048/09 - ТС					
Филиал N1 "Центральный" ОАО "МОЭК"					
Изм.	Колуч.	Лист	№ док.	Подп.	Дата
Реконструкция теплосети по адресу: Шмитовский пр-т ш., д.22а				Стация	Лист
Смотровая камера ТК.				РП	10
ГИП	Захаров			Листов	
Н. контр.	Захаров			ООО "НПО "ЦентрЭнергоПроект"	
Проверил	Мартыненко				
Разраб.	Титков				